


附图3

规划用地界线图

编号: 2024-001

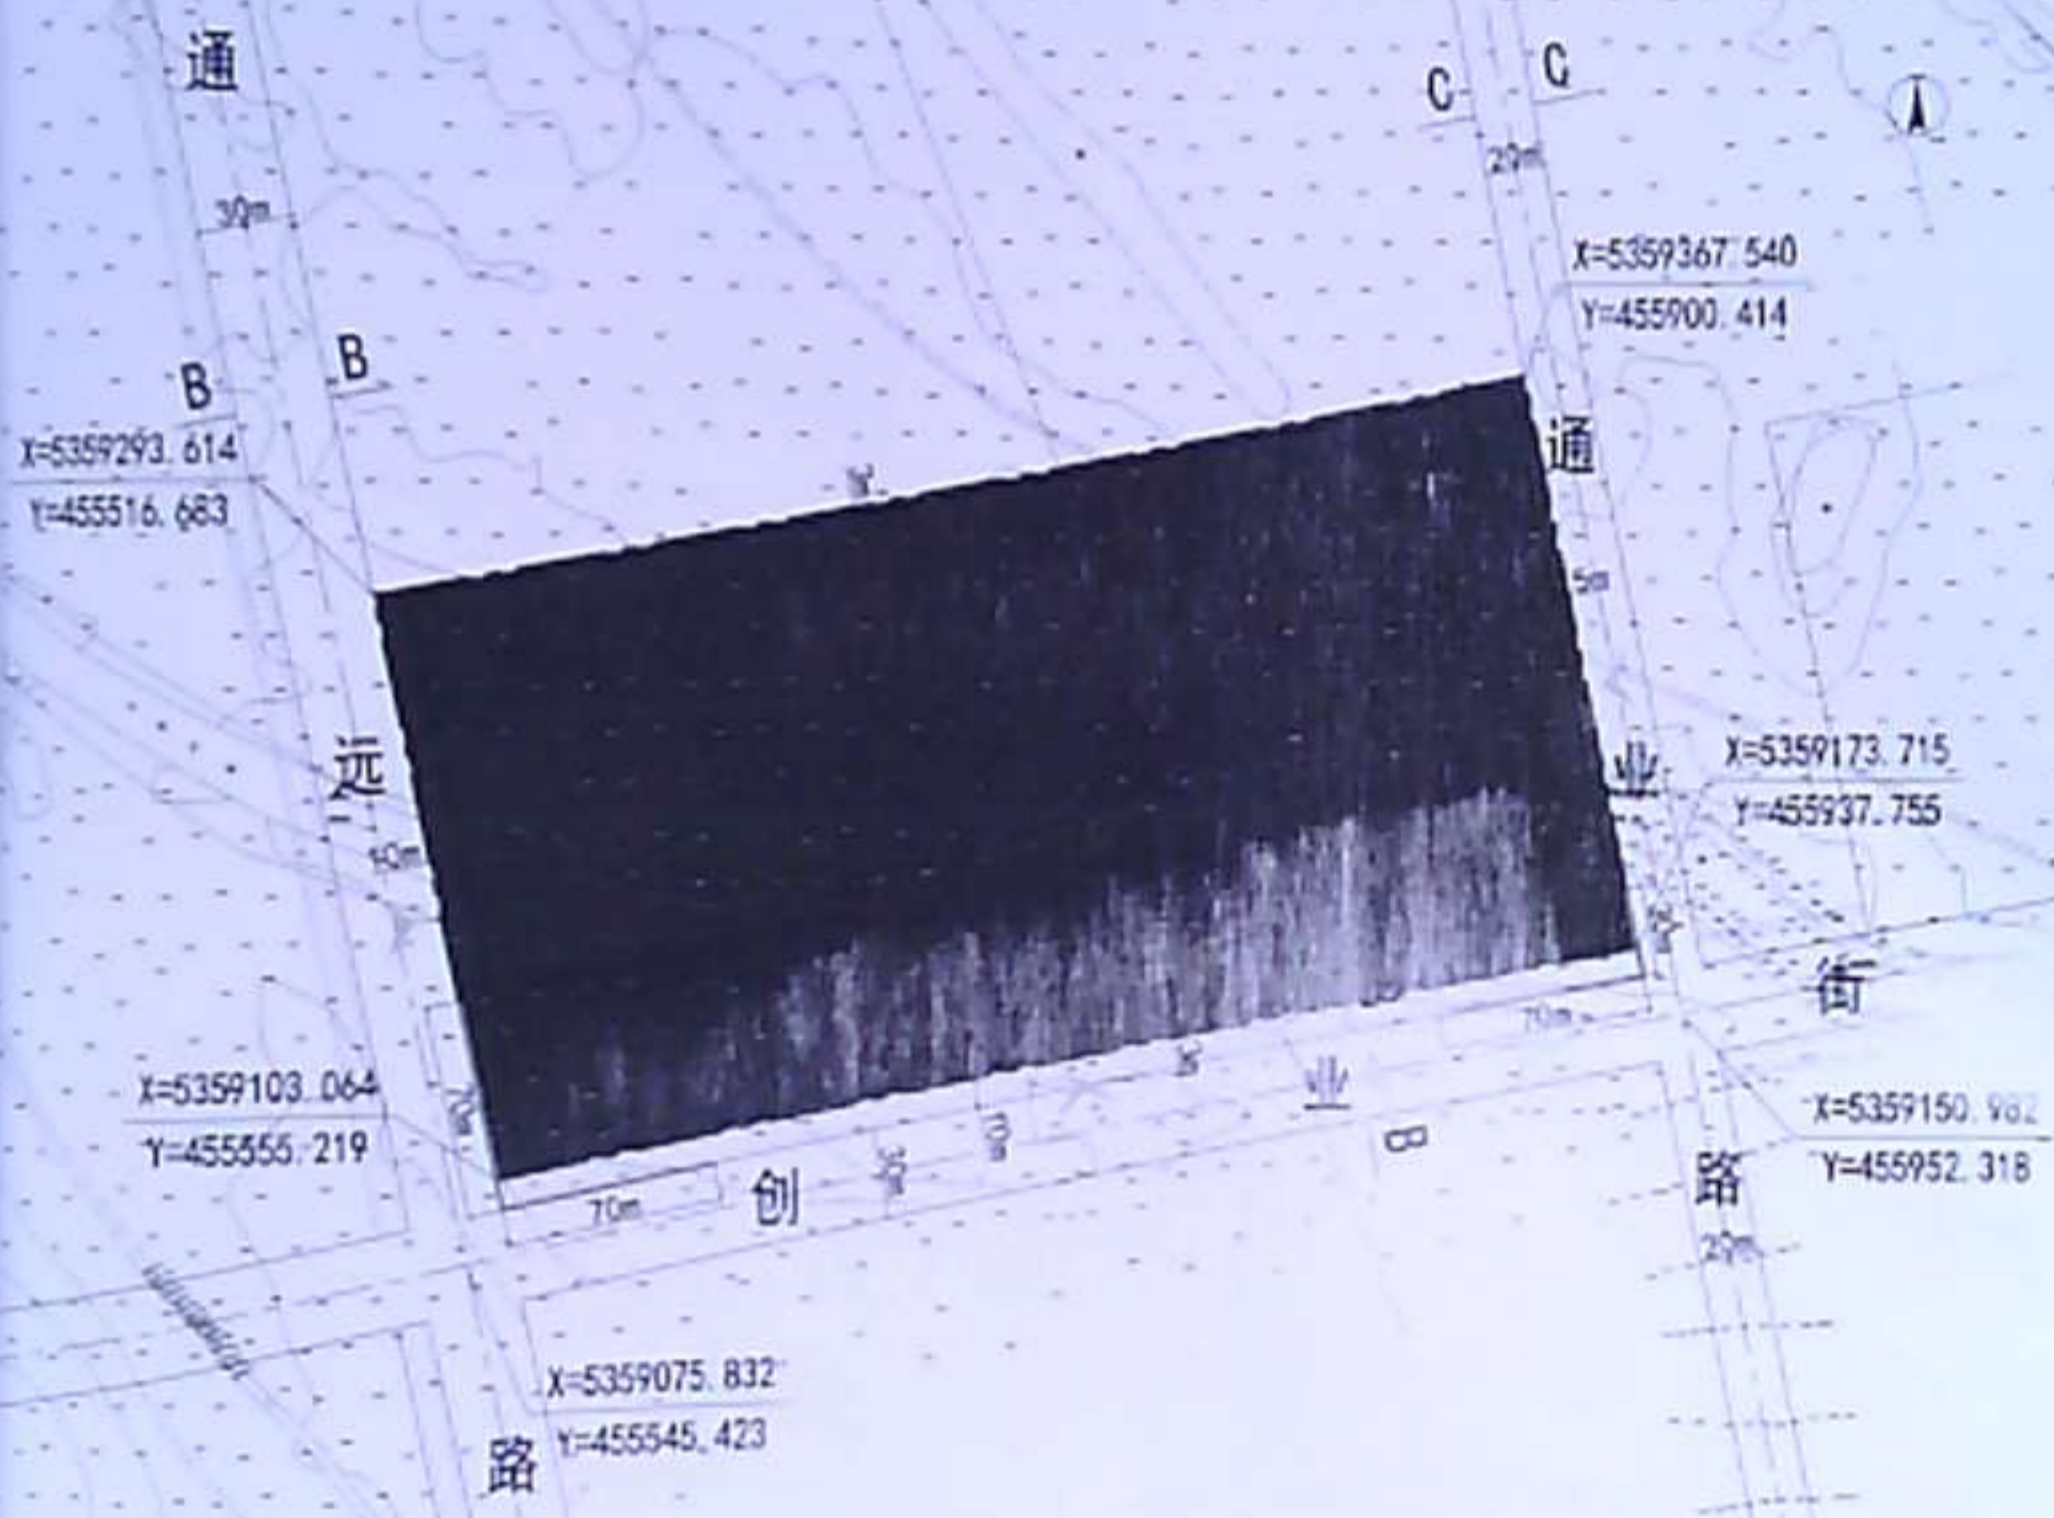

Autodesk 教育版

说明: JKQ-2023-02地块: 76376平方米  
本图所示坐标为2000坐标系

