


规划用地界线图

编号： 2023-009

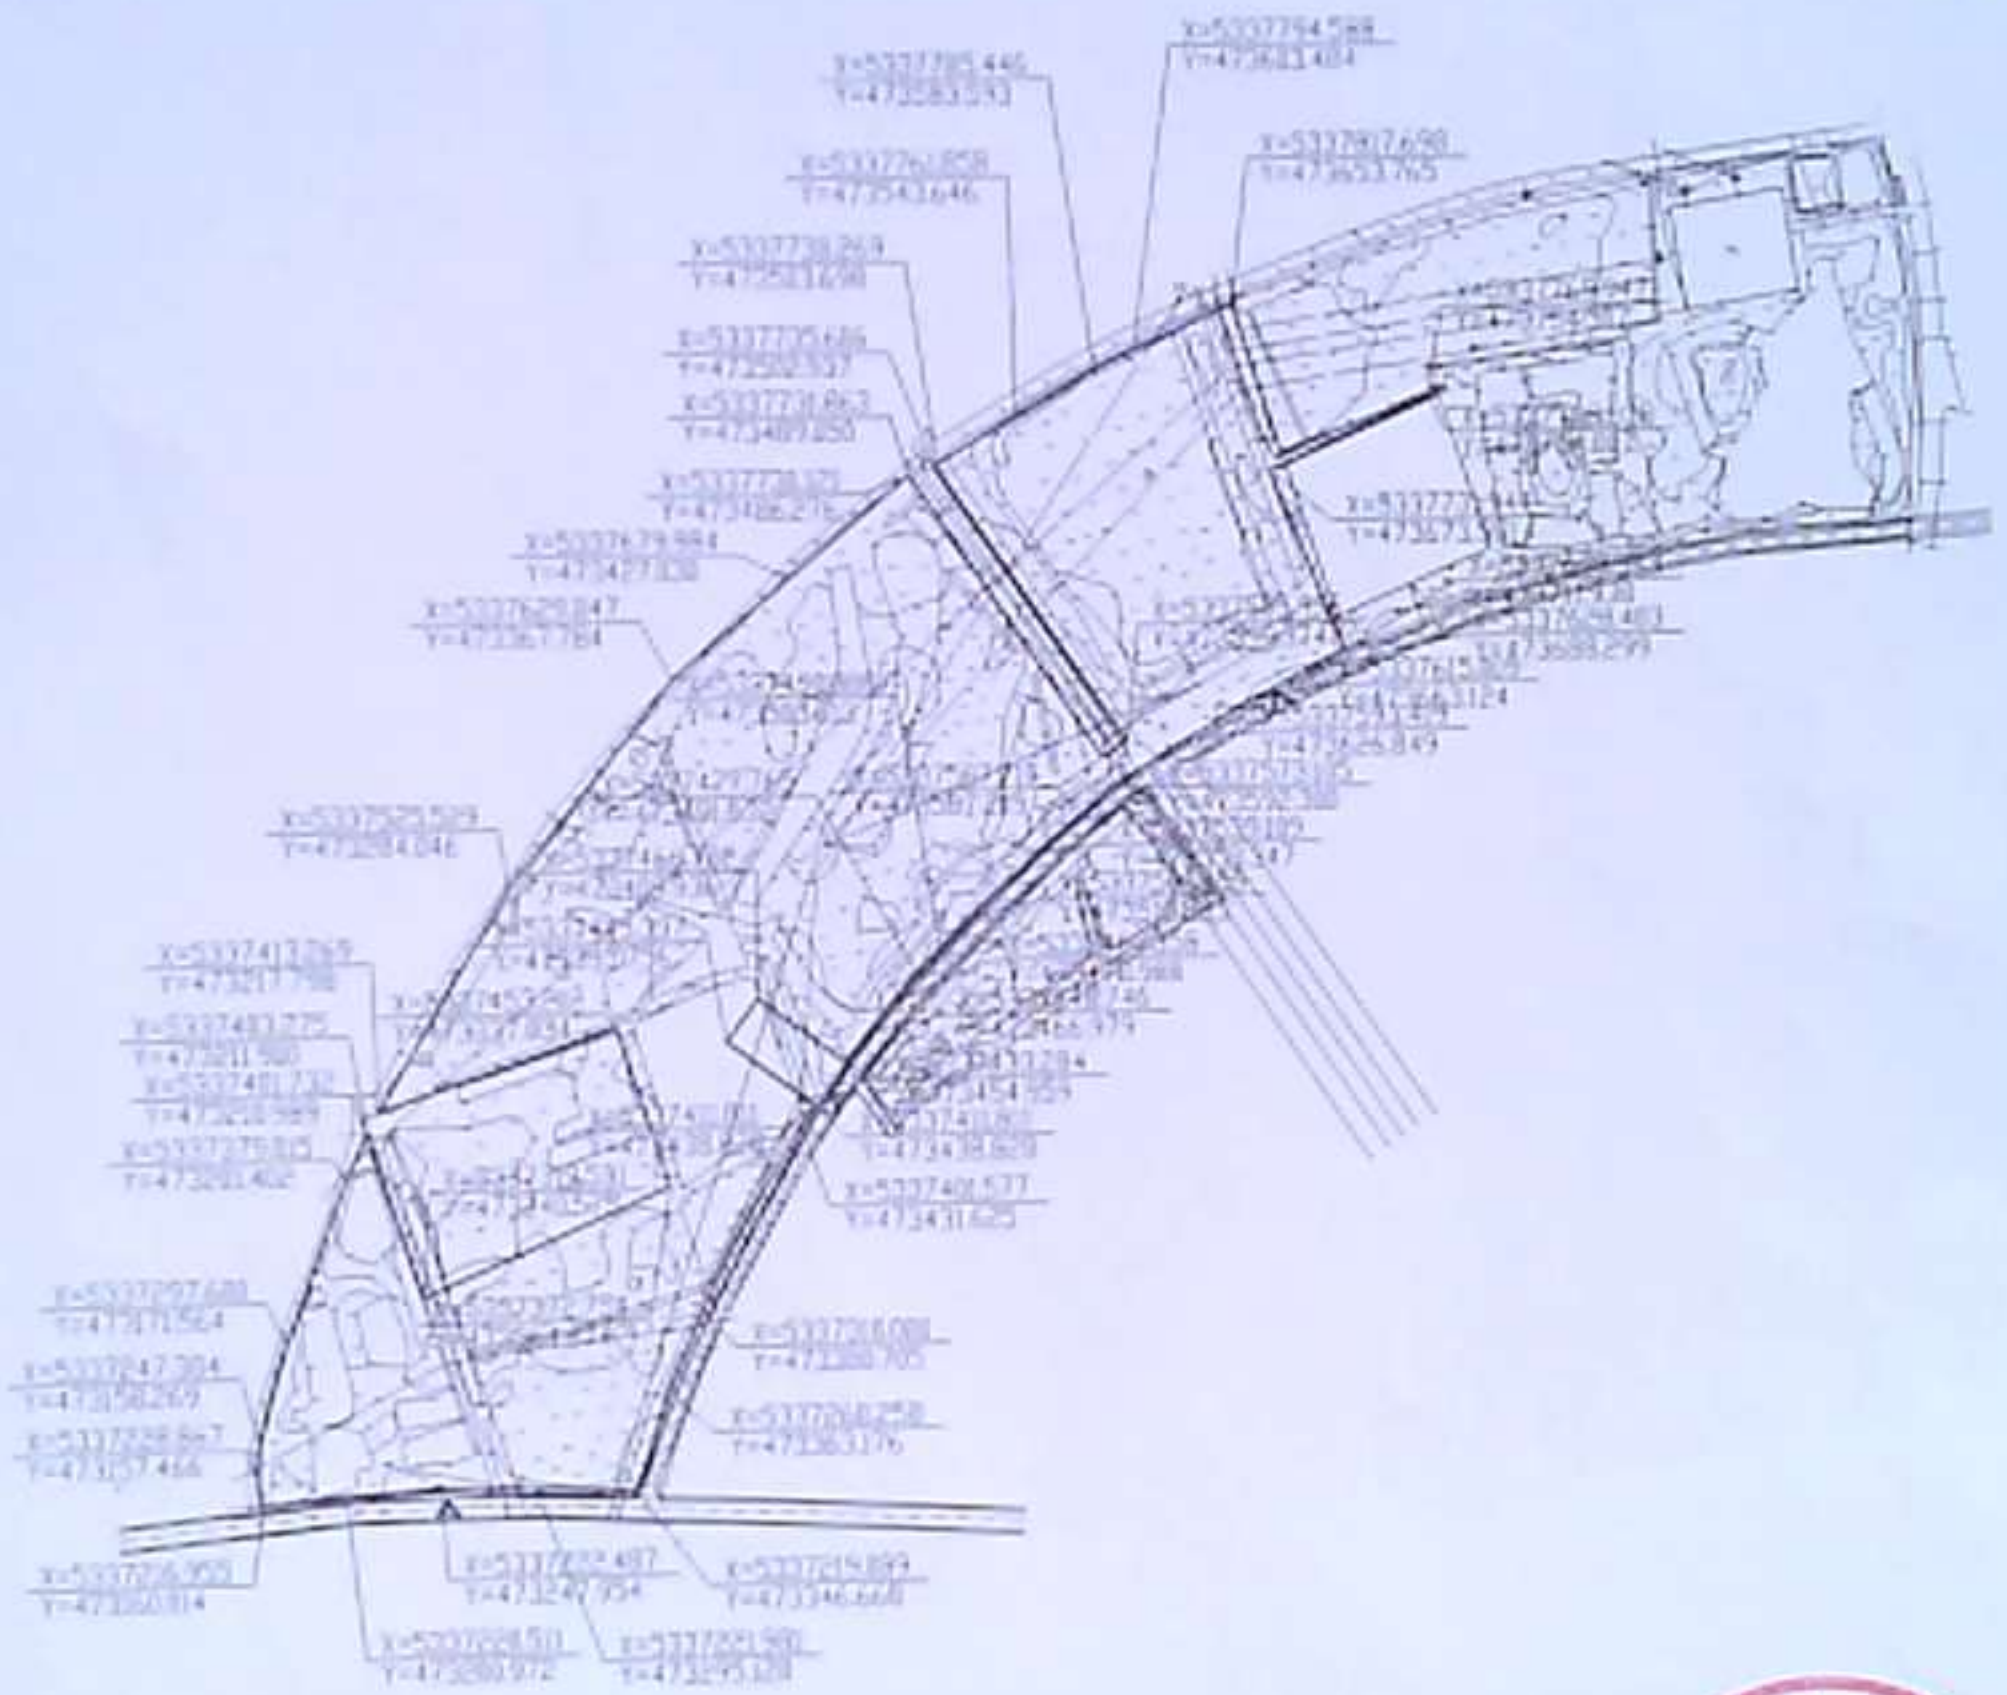

说明：THYQ-HNT-02地块：115178平方米
 本图所示坐标为2000坐标系



由 Autodesk 教育版产品制作

由 Autodesk 教育版产品制作