


附图:

### 规划用地界线图

编号: 2024-002

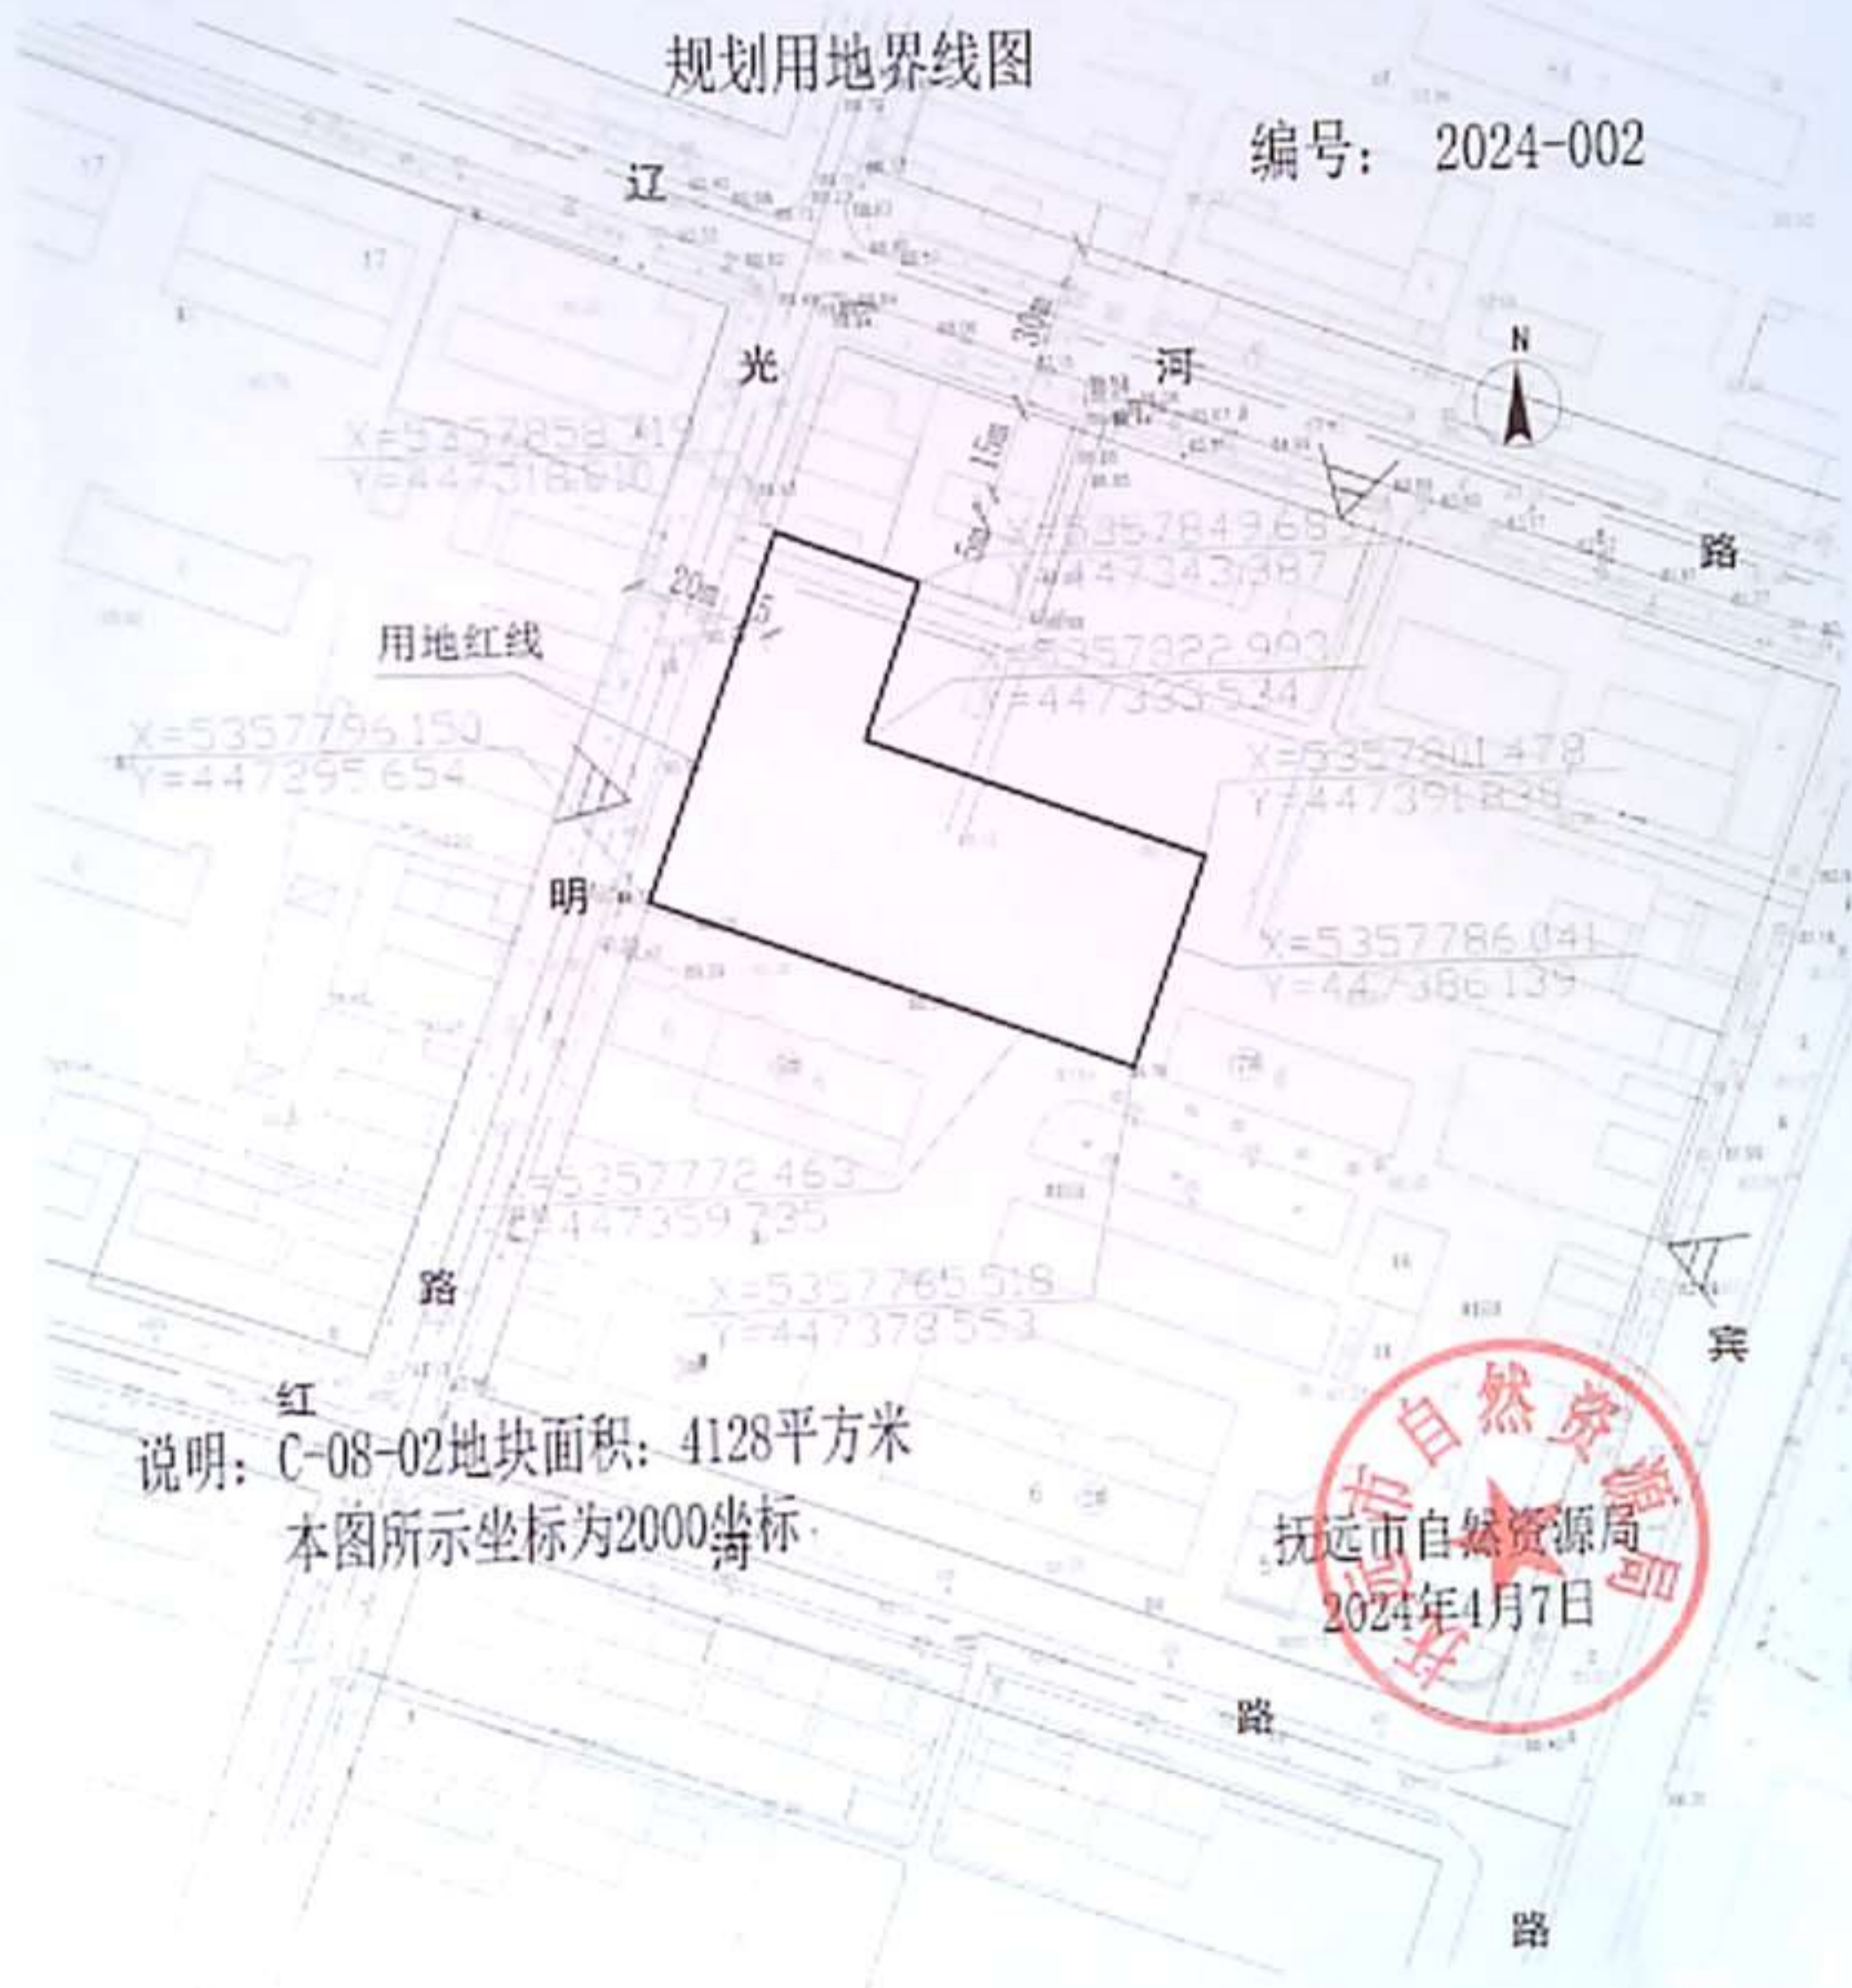

说明: C-08-02地块面积: 4128平方米  
本图所示坐标为2000坐标

